


54-40

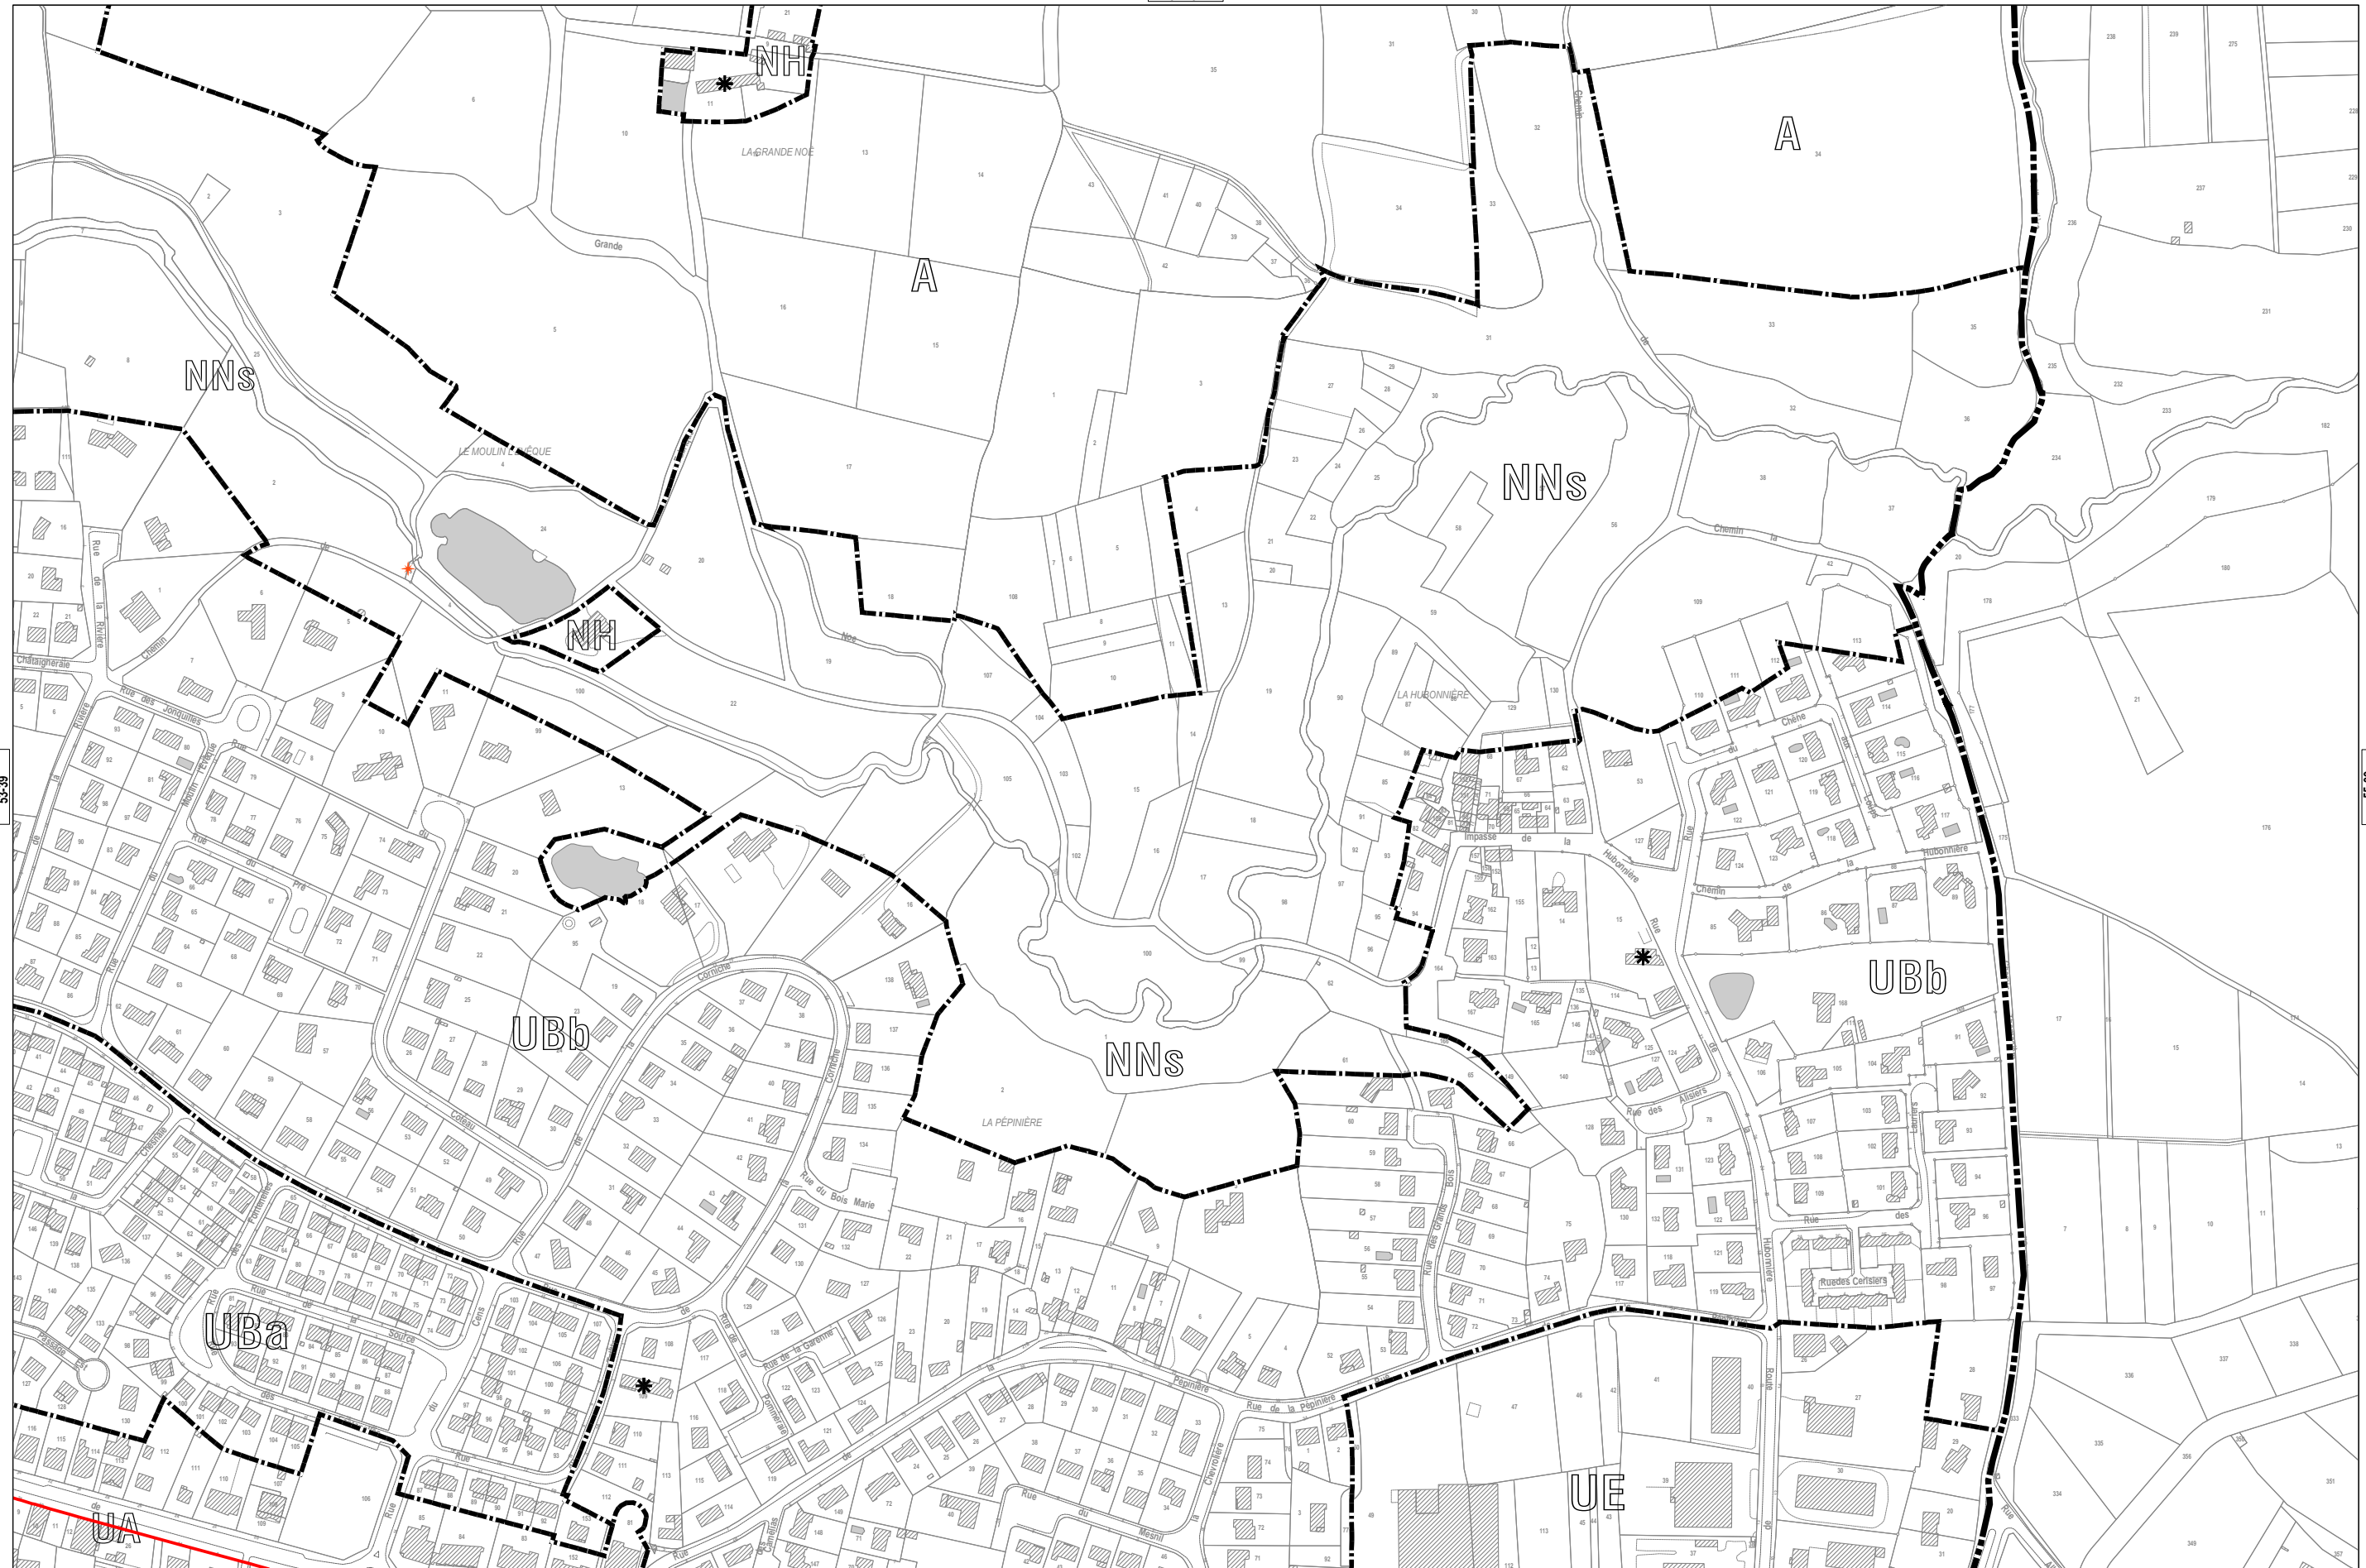

- Epannelages
- 9 m
  - Patrimoine
  - Petit patrimoine

Se référer aux planches au 1/2000e

Echelle : 1/4000